


PIANTA DI PROGETTO - scala 1:50

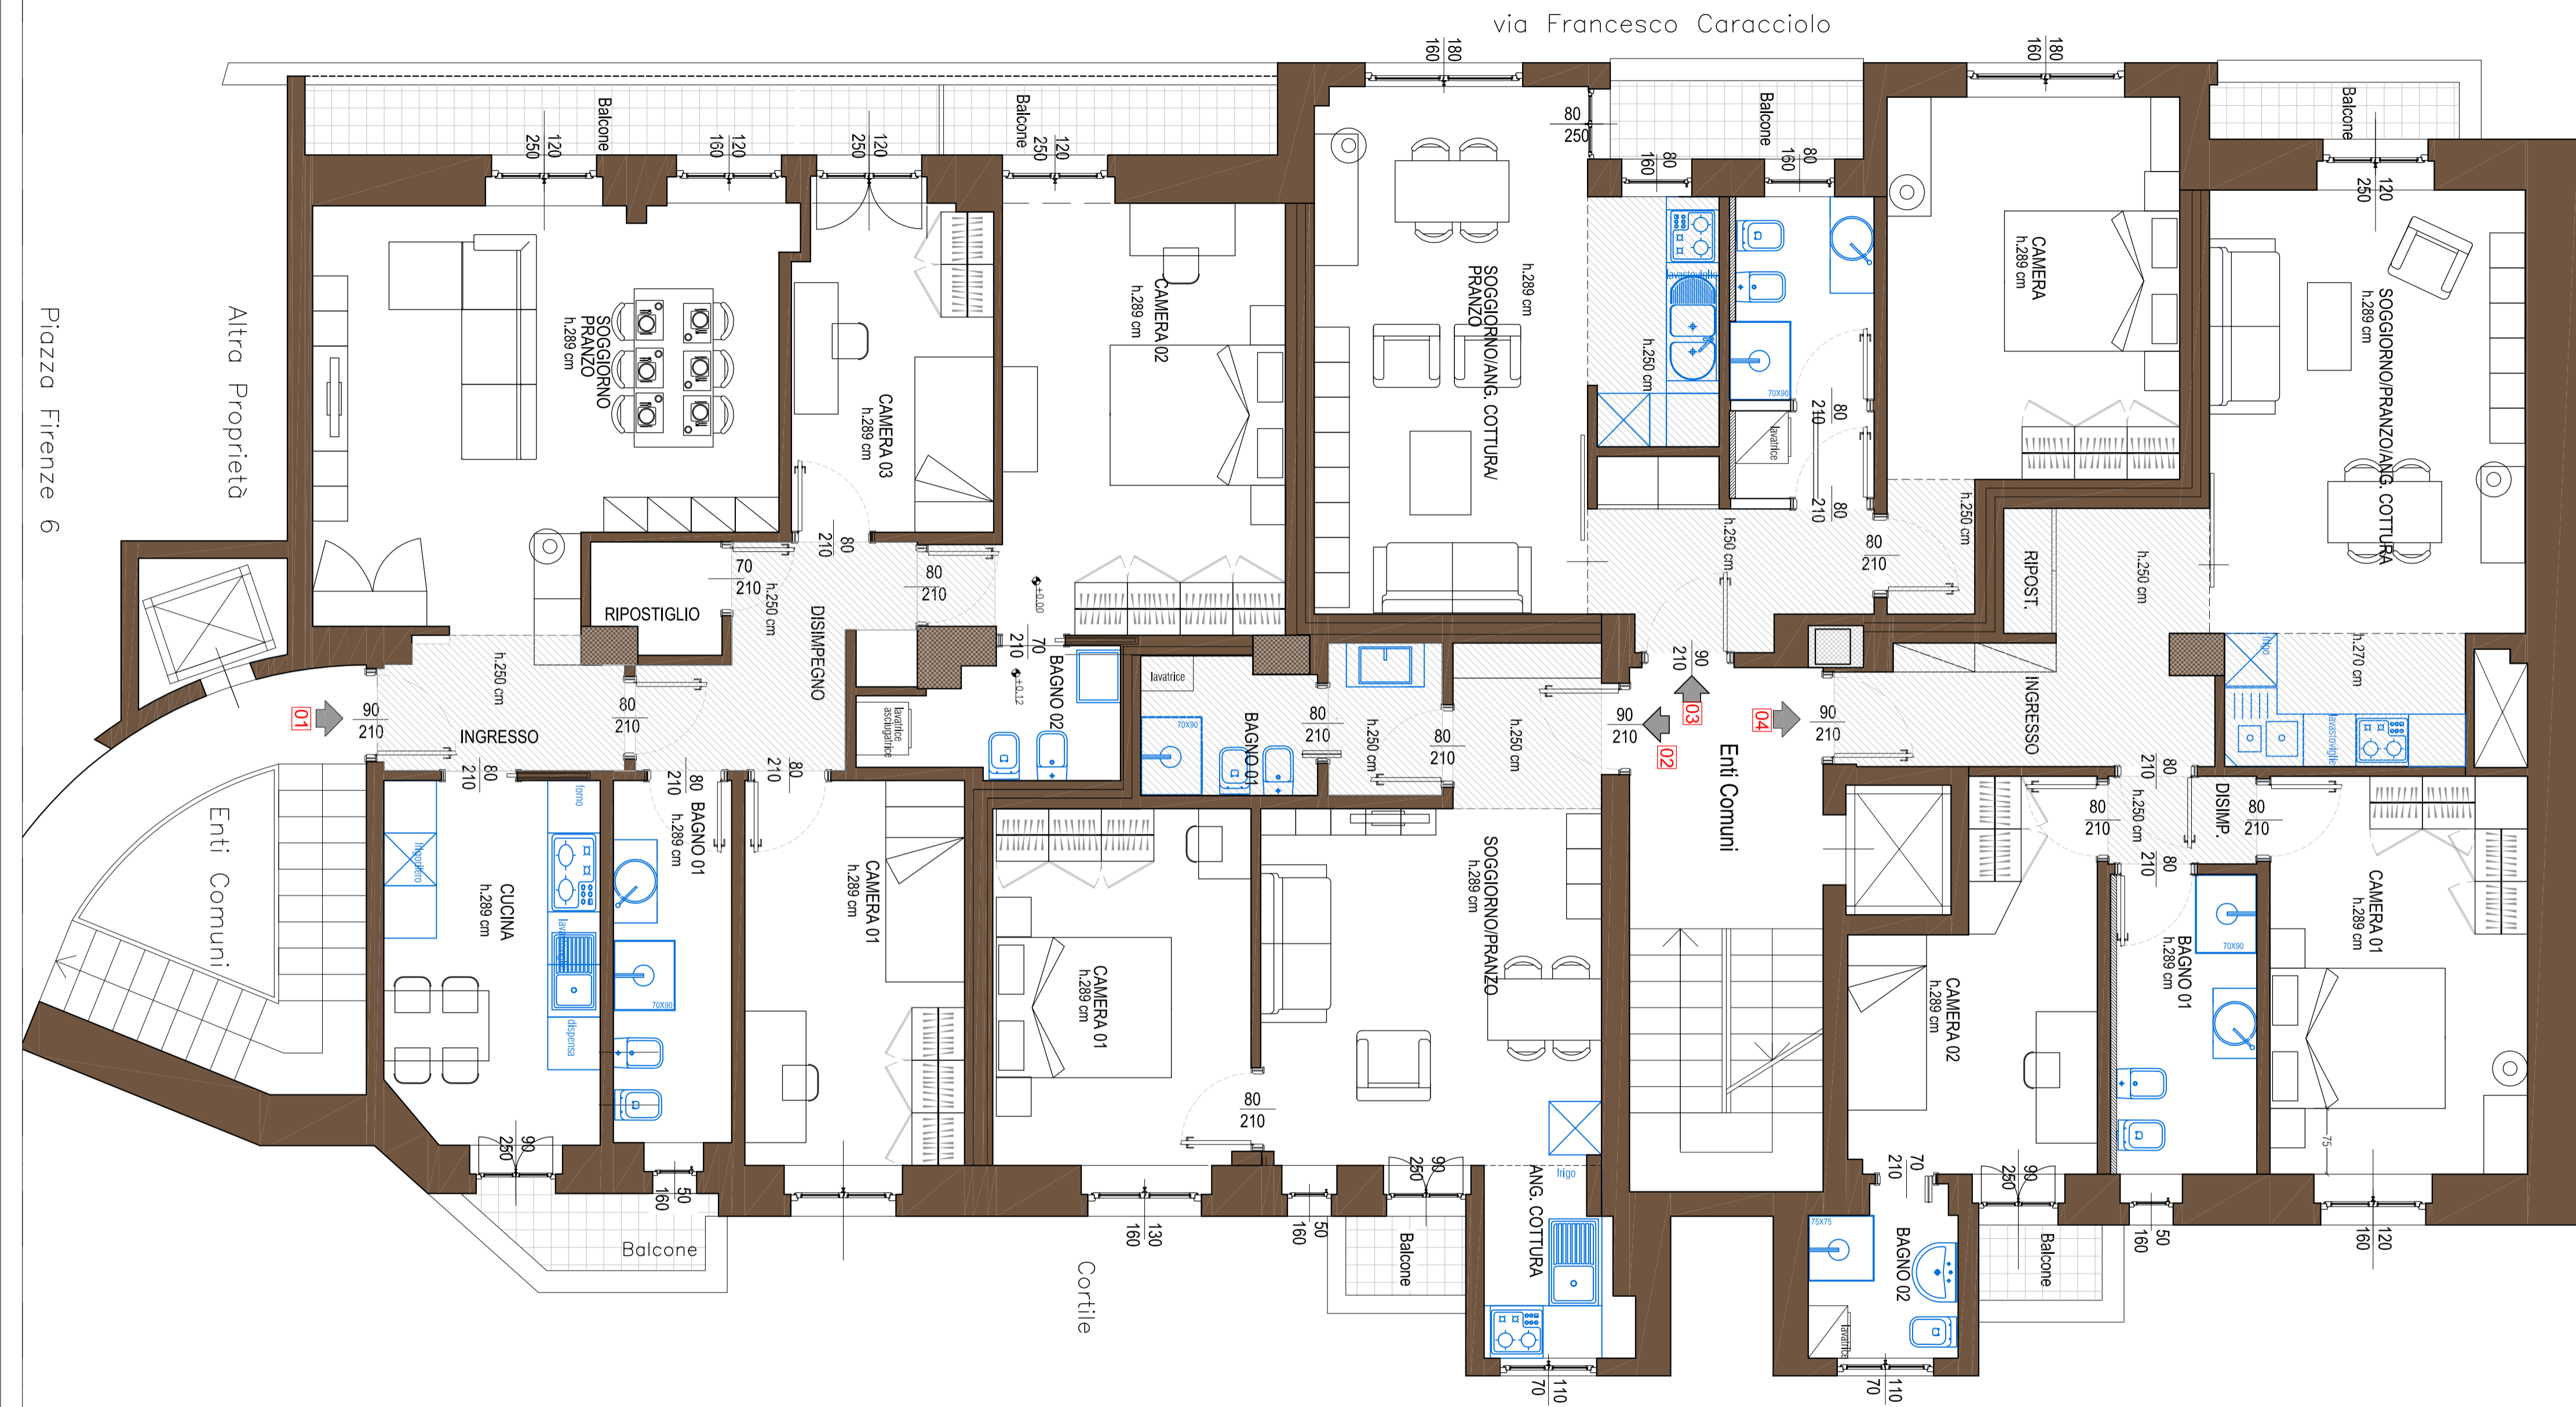

Altra Proprietà

progettista
STUDIO BAIARDI S.a.S
 di Arch. Mauro Pietro Baiardi & C.
 Via Nicola Palmieri, 21
 20141 Milano
 Tel-fax : +39 02 89.533.533
 mail: studio@architettobaiardi.it

committente
ESTIVO srl
 via Simone d'Orsenigo n. 5
 20100 MILANO

intervento
**CILA per opere interne
 ai sensi dell'art. 6 comma 2
 DPR 380/2001**

localizzazione
 Piazza Firenze n.6 - Via Caracciolo n. 16
 MILANO - PIANO PRIMO
 Dati Cat: Foglio 218 Mapp.207-224; Sub707-705

oggetto tavola
PIANTA

PROGETTO CON ARREDO

tavola n° _____ scala
 1: 50

02 ESE data
 20/10/2016

Modifiche

nome file _____ Sostituisce il
 progetto n° _____

Riproduzione vietata ai sensi dell' Articolò 2578 C.C.

Piazza Firenze 6

via Francesco Caracciolo

Altra Proprietà

Enti Comuni

Enti Comuni

Cortile